

rzut w poziomie podłogi

URZĄD MIASTA SZCZECIN
Wydział Urbanistyki i Administracji Budynkowej
Załącznik do decyzji nr 2248/08
z dnia 28.06.2008 r.
Znak WIUSAG/1415/08/1307/08
WP: 2250/08/1307/08
mgr inż. Krystyna Chobot
GŁÓWNY SPECJALISTA

b



Zaprojektowano pod względem zgodności z przepisami bezpieczeństwa i higieny pracy oraz wymaganiami ergonomii:
1) bez zastrzeżeń
2) z zastrzeżeniami - wymiersonymi w załączonej opinii

mgr inż. Grzegorz Dżus
RZECZOZNAWCA ds. BHP
Nr uprawnień 056/98 w grupach:
1.1, 1.2, 1.3, 1.4, 4.2, 4.3
SZCZECIN, ul. 3 Maja 3/2
tel. 43 44 753, tel. kom. 0 601 707375

RZECZOZNAWCA DO SPRAW ZABEZPIECZEN PRZECIWPÓŻAROWYCH
st. bryg. w st. sp. inż. Janusz Pałamar
Nr upr. KG PSP 212/93
Szczecin, dnia 26.05.2008
Zgodność projektu z wymaganiami ochrony przeciwpożarowej stwierdzam bez uwag z uwagami




autor projektu	MICHAŁ BAY	V 2008
obiekt	ANTRESOLA W STUDIUM KONCERTOWYM S-1 POLSKIEGO RADIA W SZCZECINIE	data
adres	Szczecin al. Wojska Polskiego 73	
faza rysunku	PROJEKT BUDOWLANY	A+K
treść rysunku	RZUT SALI W POZIOMIE PODŁOGI skala 1/50	branża
symbol	313/A4/2008/PB	3
projektanci	mgr inż. arch. Michał Bay uprawniający budowlane nr 166/Sz284 mgr inż. Zbigniew Miśkiewicz uprawniający budowlane nr 92/Sz795	nr rysunku
sprawdzający	mgr inż. arch. Stanisław Kondarewicz upr. bud. nr 89/Sz260 inż. Zbigniew Czajka uprawniający budowlane nr 216/Sz273	

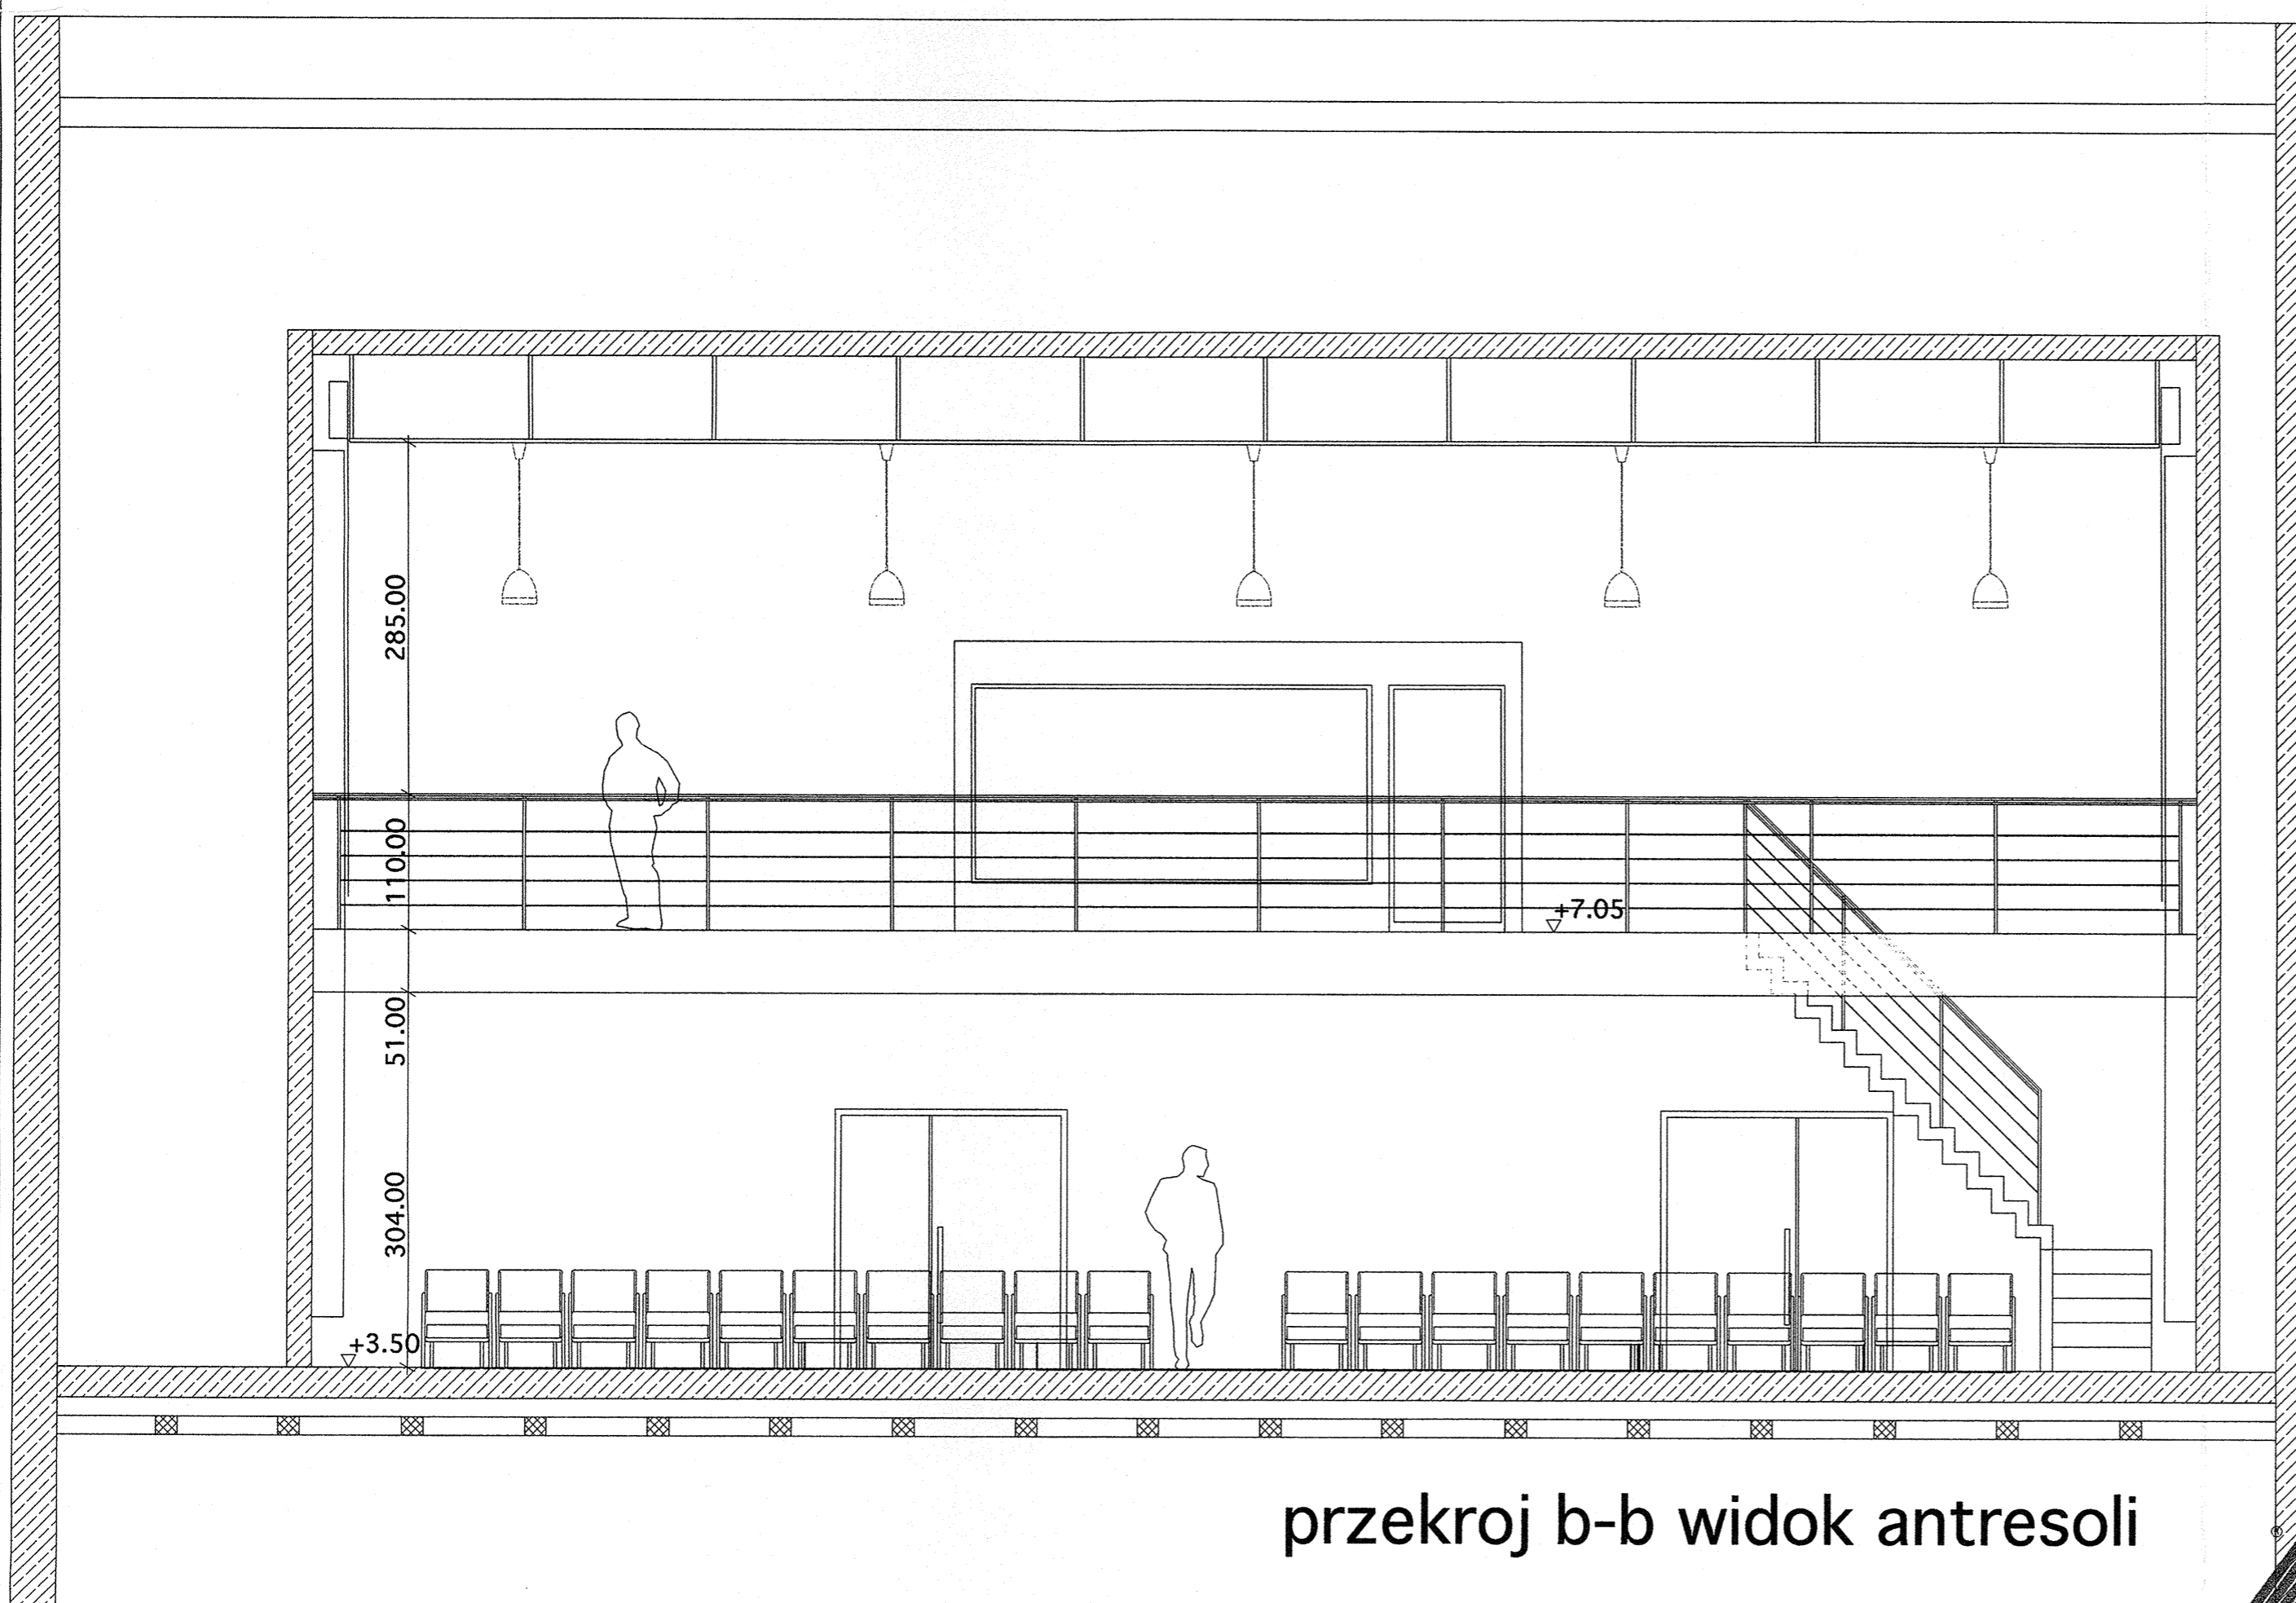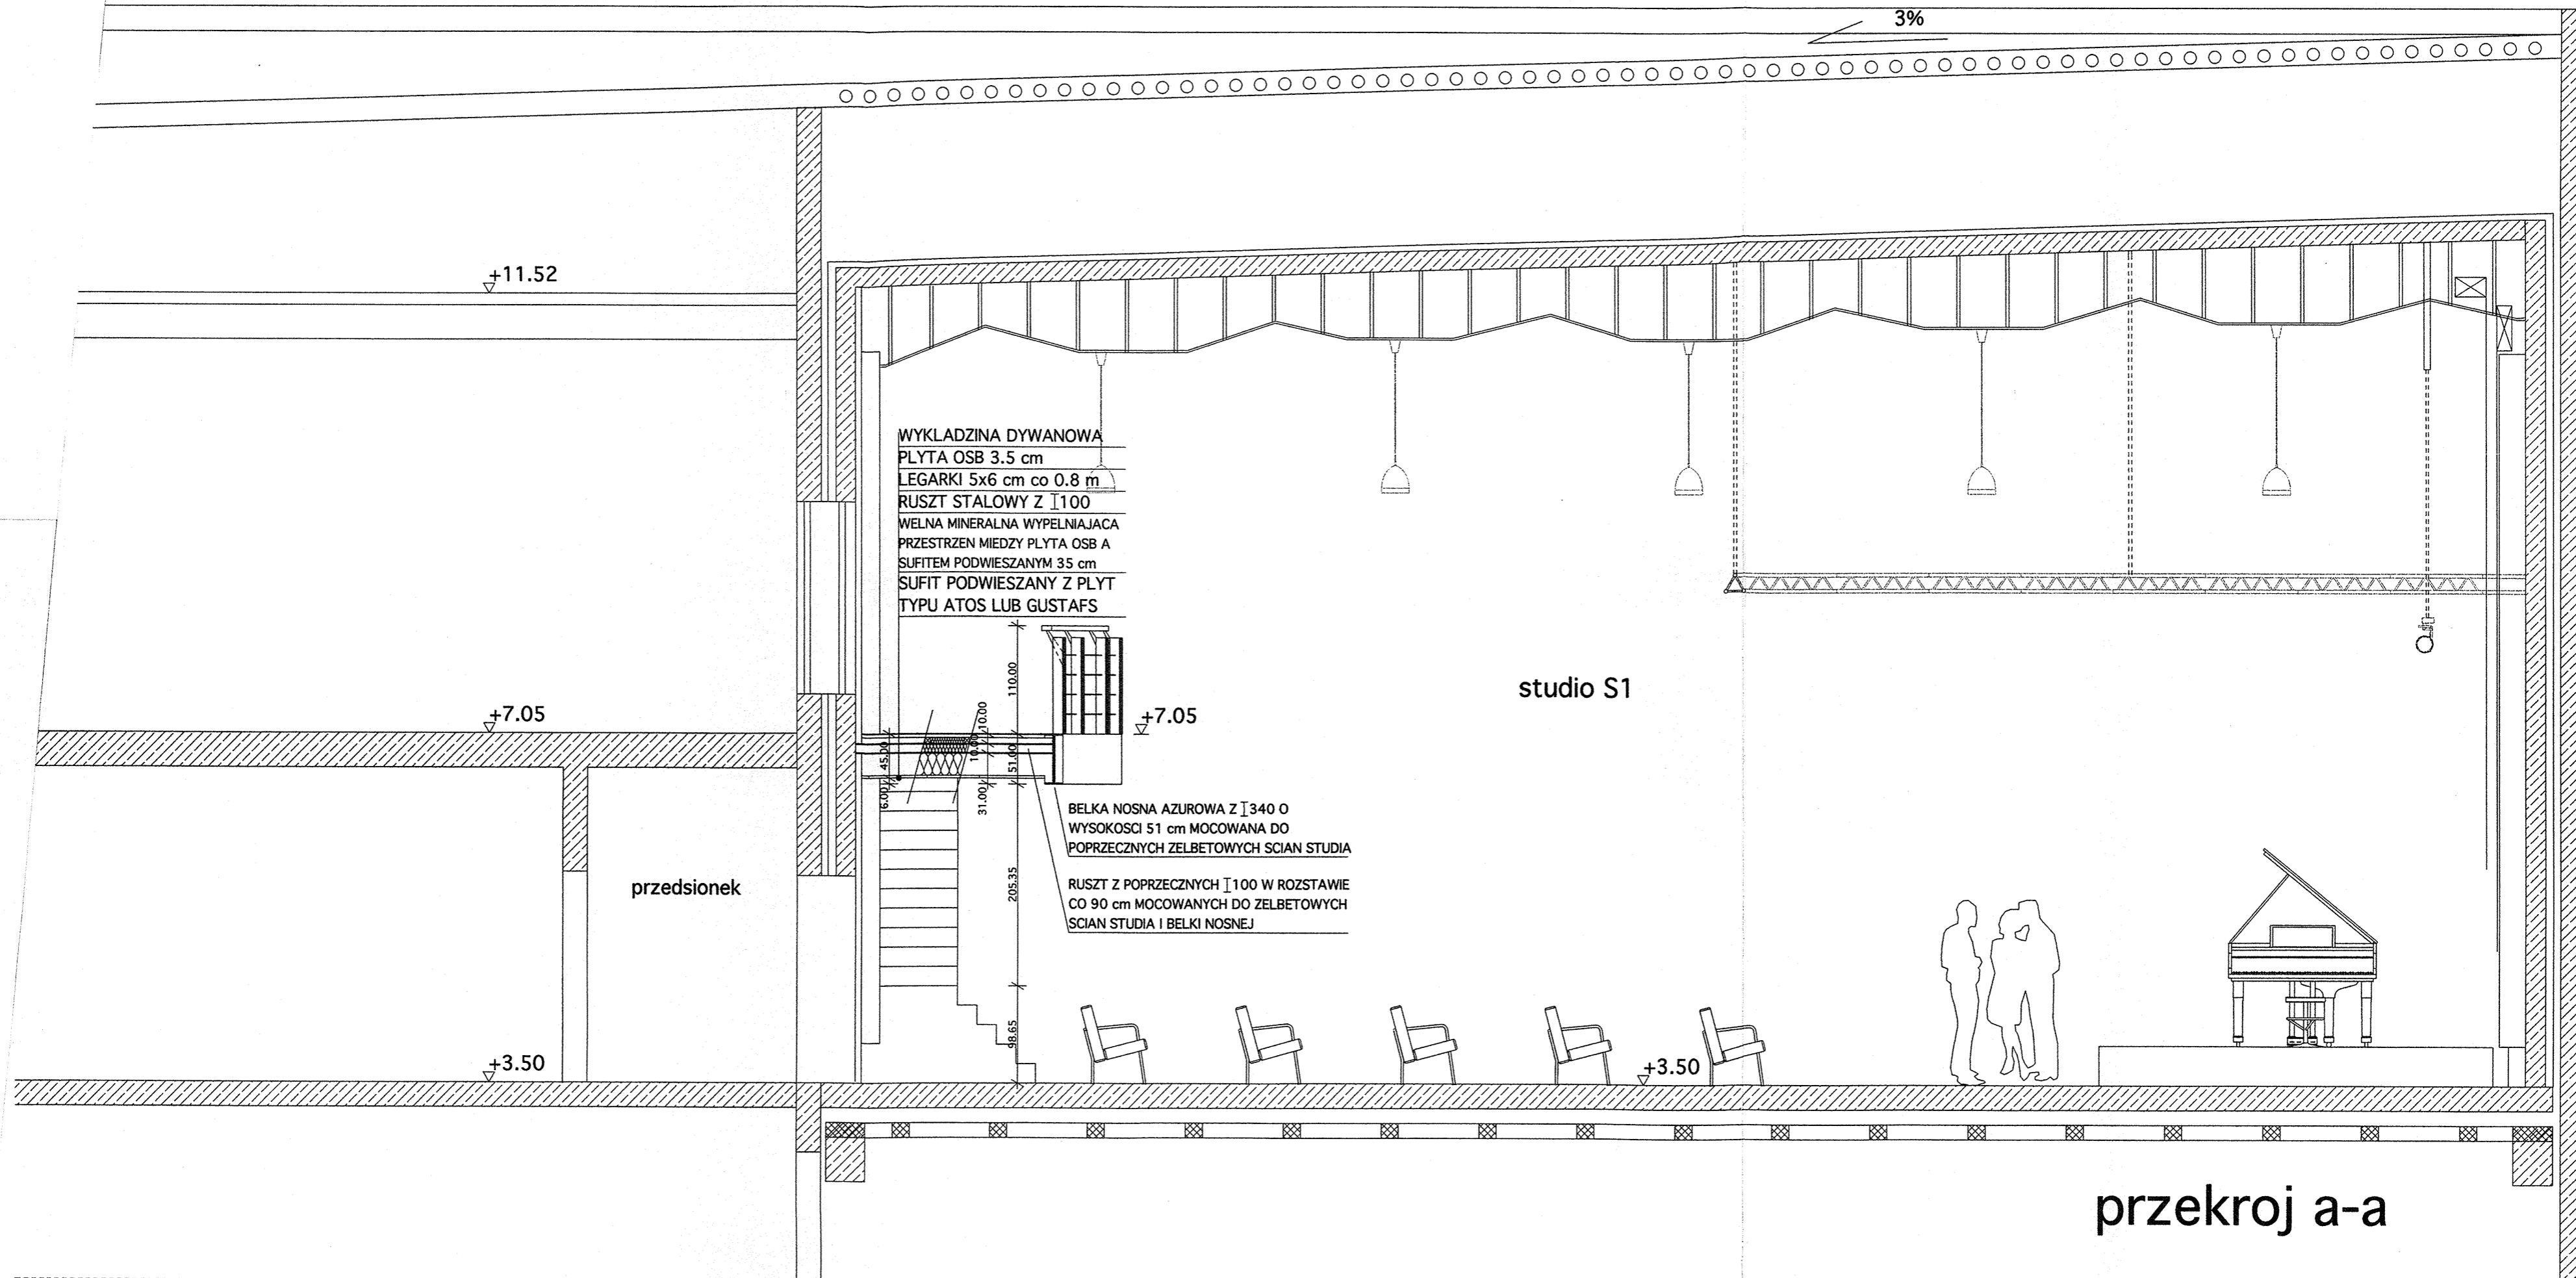

STUDIO A4
 biuro projektowe
 al. Wojska Polskiego 20 / II p.
 70-470 SZCZECIN
 tel. 091-488 16 50 fax. 091-488 45 94
 studio4@macsim.com.pl

autor projektu	MICHAŁ BAY	V 2008
obiekt	ANTRESOLA W STUDIU KONCERTOWYM S-1 POLSKIEGO RADIA W SZCZECINIE	data
adres	Szczecin al. Wojska Polskiego 73	
faza projektu	PROJEKT BUDOWLANY	A+K
treść rysunku	PRZEKROJE PIONOWE A-A, B-B skala 1/50	branża
symbol	313/A4/2008/PB	5
imię i nazwisko		nr rysunku
projektanci	mgr inż. arch. Michał Bay uprawnienia budowlane nr 166/Sz/04 mgr inż. Zbigniew Misak uprawnienia budowlane nr 92/Sz/79	podpis
sprawdzający	mgr inż. arch. Stanisław Kondarzewicz upr. bud nr 89/Sz/80 inż. Zbigniew Czajka uprawnienia budowlane nr 216/Sz/79	

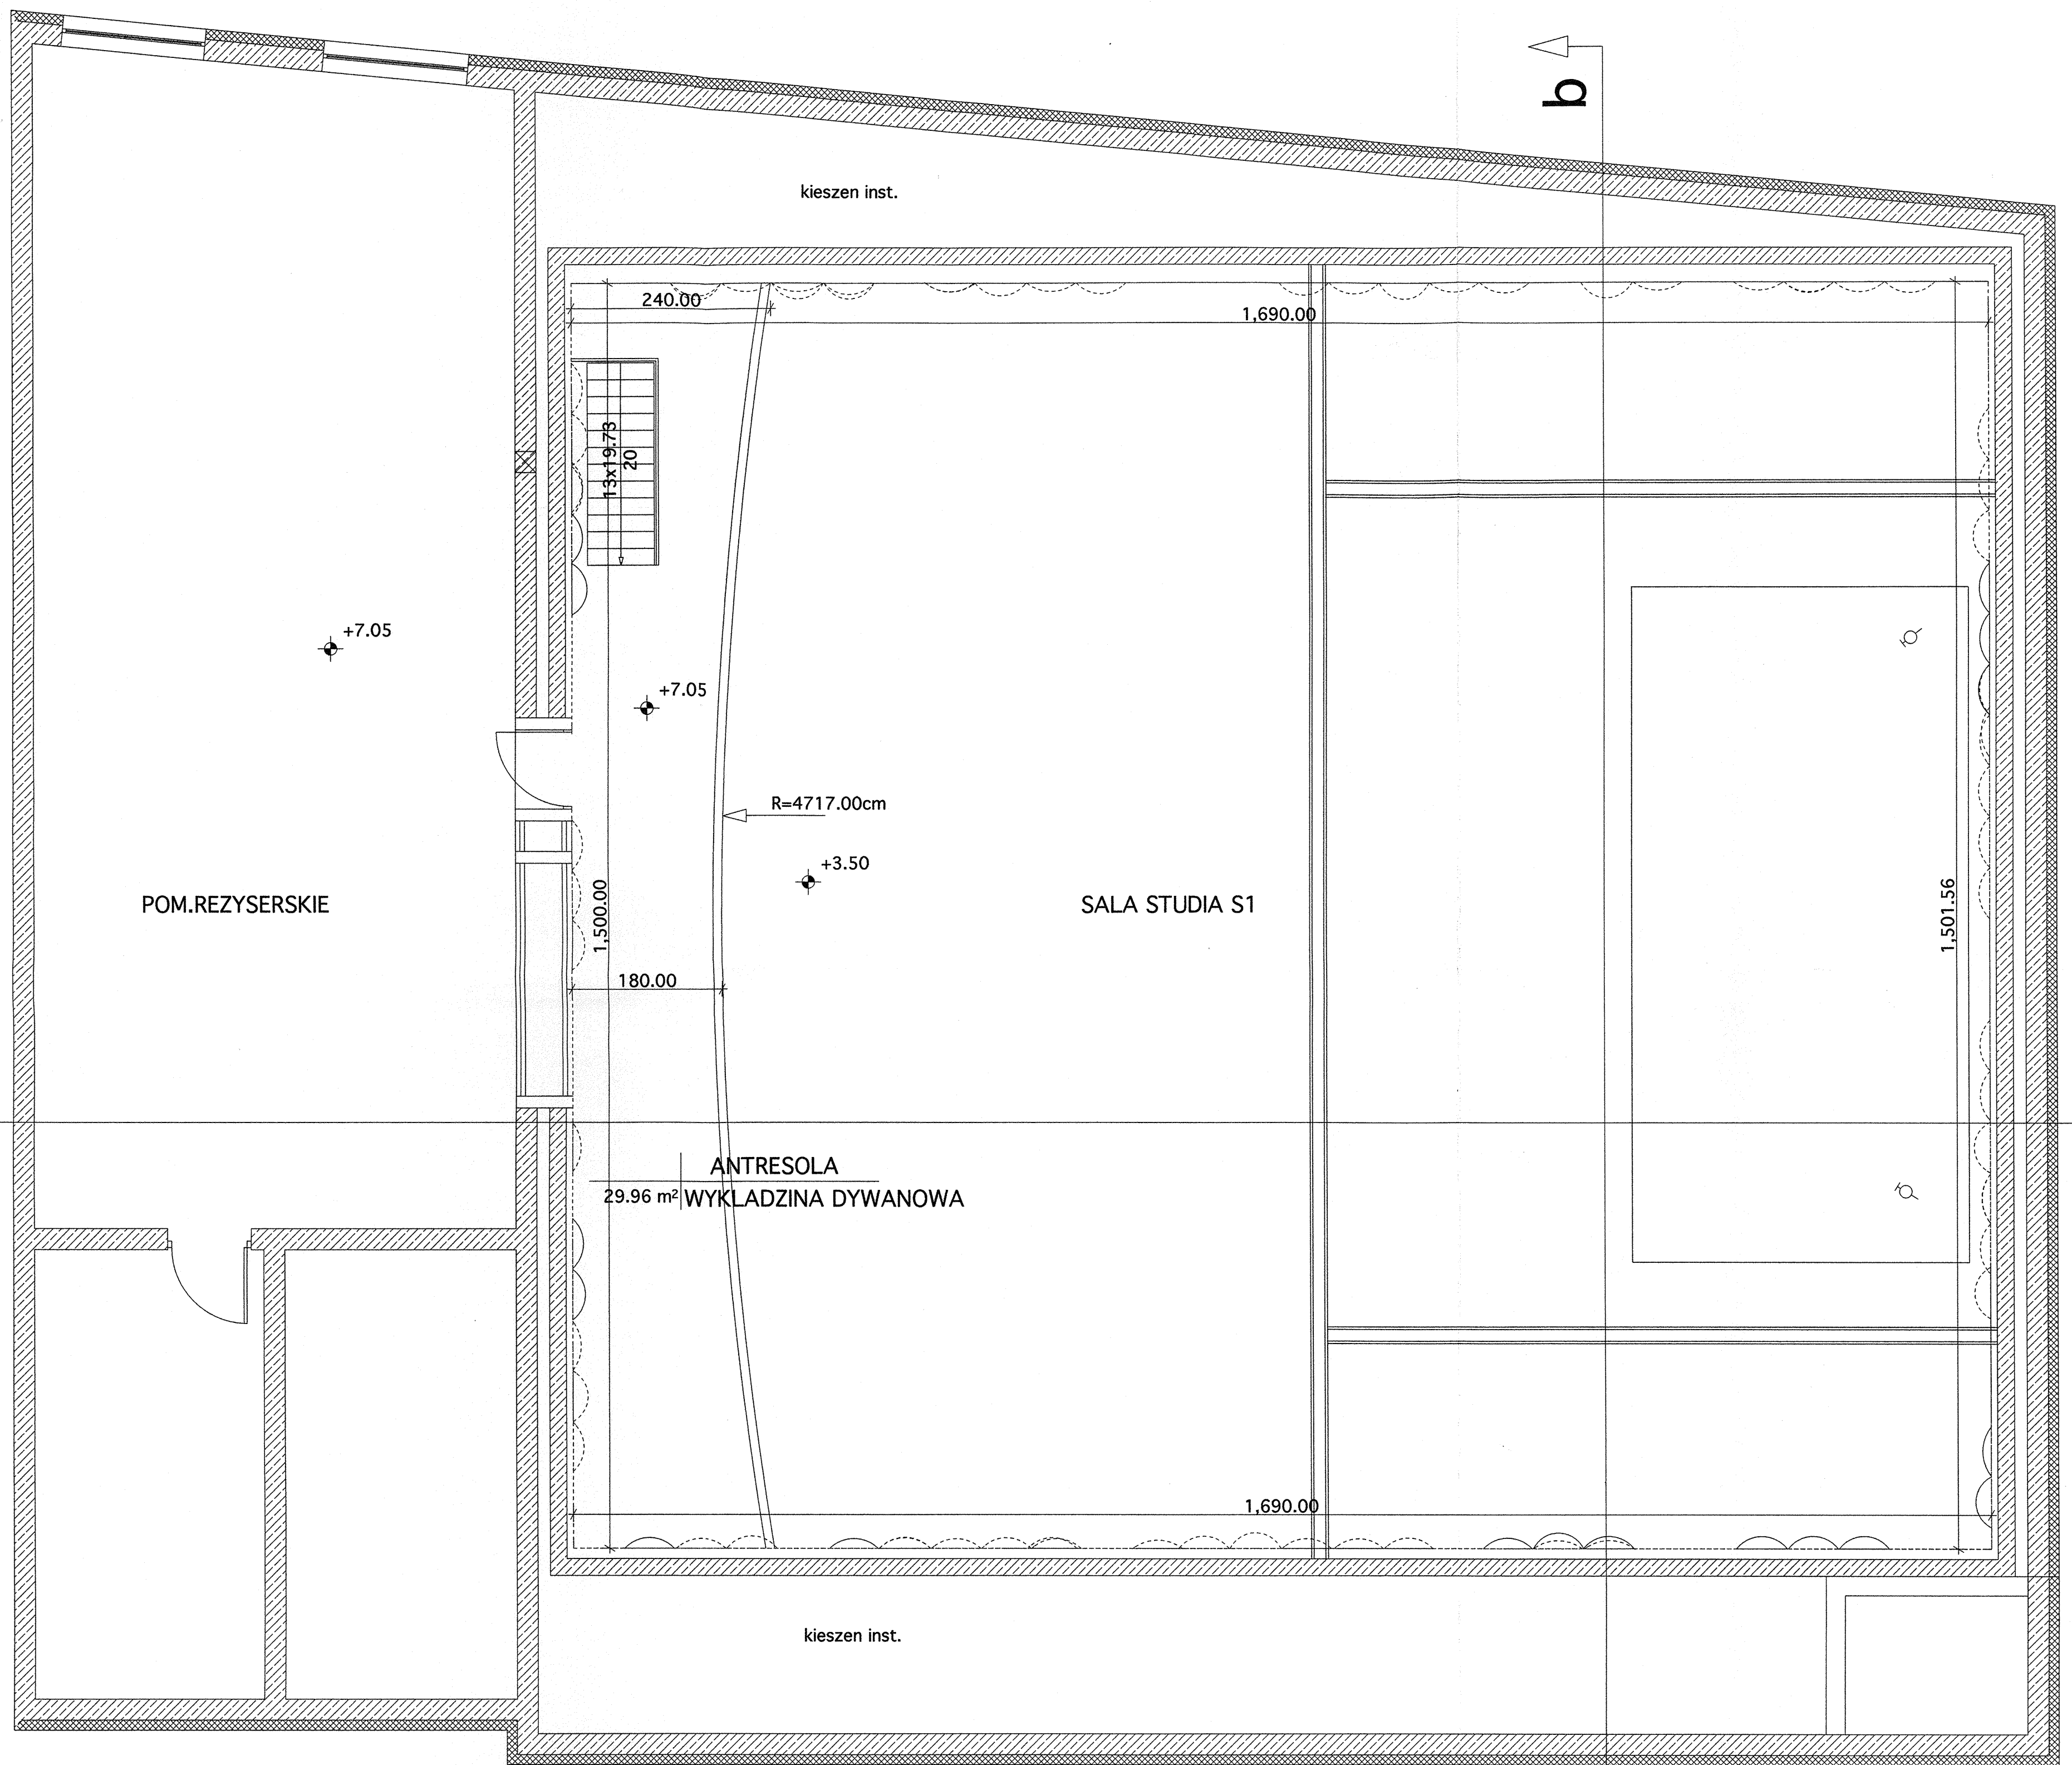

ANTRESOLA
29.96 m² WYKLADZINA DYWANOWA

RZUT STUDIA W POZIMIE ANTRESOLI



autor projektu	MICHAŁ BAY	
obiekt	ANTRESOLA W STUDIUM KONCERTOWYM S-1	V 2008
adres	POLSKIEGO RADIA W SZCZECINIE	data
	Szczecin al. Wojska Polskiego 73	
faza projektu	PROJEKT BUDOWLANY	
treść rysunku	RZUT SALI W POZIMIE ANTRESOLI skala 1/50	A+K
symbol	313/A4/2008/PB	branża
	imię i nazwisko	
projektanci	mjr inż. arch. Michał Bay uprawnienia budowlane nr 166/Sz/04 mjr inż. Zbigniew Misiak uprawnienia budowlane nr 92/Sz/79	podpis
sprawdzający	mjr inż. arch. Stanisław Kondarowicz upr. bud nr 89/Sz/80 inż. Zbigniew Czajka uprawnienia budowlane nr 216/Sz/78	nr rysunku

4